


## 事業所内施設配置図



特記事項

Blank area for special notes.